


# HAUPTGEBÄUDE

Kleiner Festsaal  
 Detailplan - Strom + Netzwerk  
 Bestuhlungsvariante Theater (220)

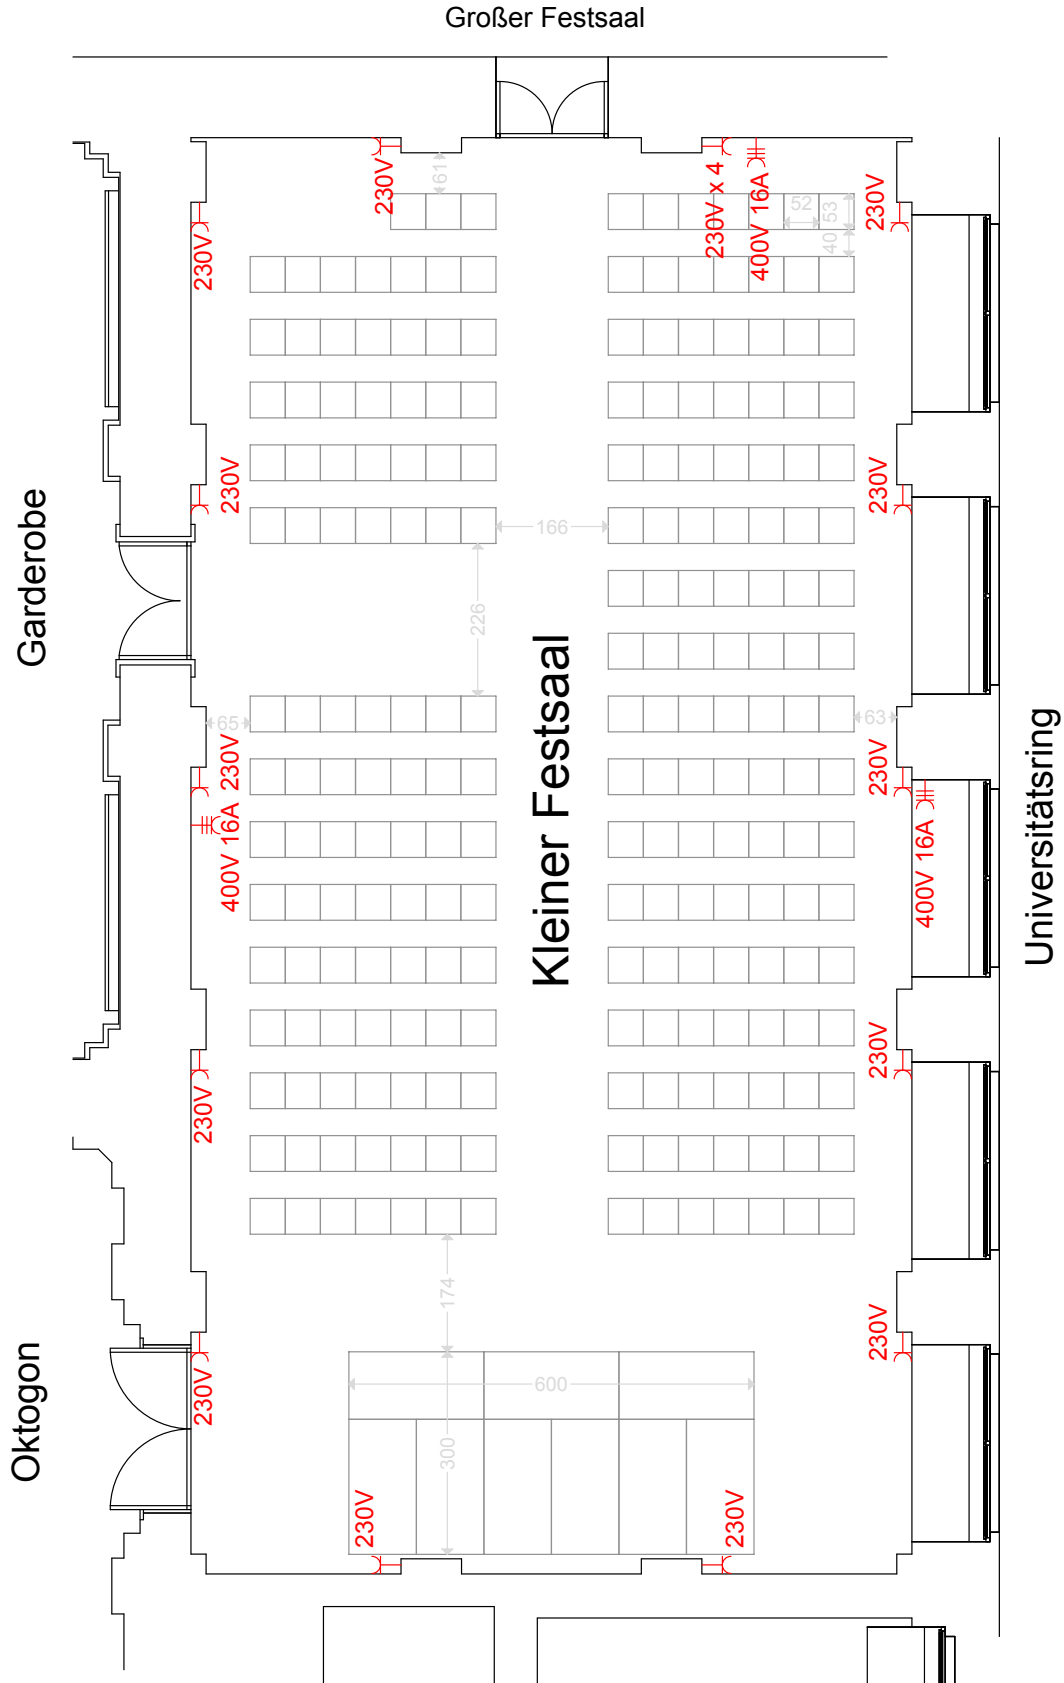

universität  
wien



- ⌋ 230 V 16 A Normalstrom Steckdose
- ⌋ N Netzwerk Steckdose
- ⌋ 400V 16A Starkstrom Steckdose (5 pol) - CEE
- ⌋ Perilex Starkstrom Steckdose

0 5m

