


# HAUPTGEBÄUDE

VAM2 Sitzungszimmer  
 Detailplan - Strom + Netzwerk  
 Bestuhlungsvariante Karree (24)

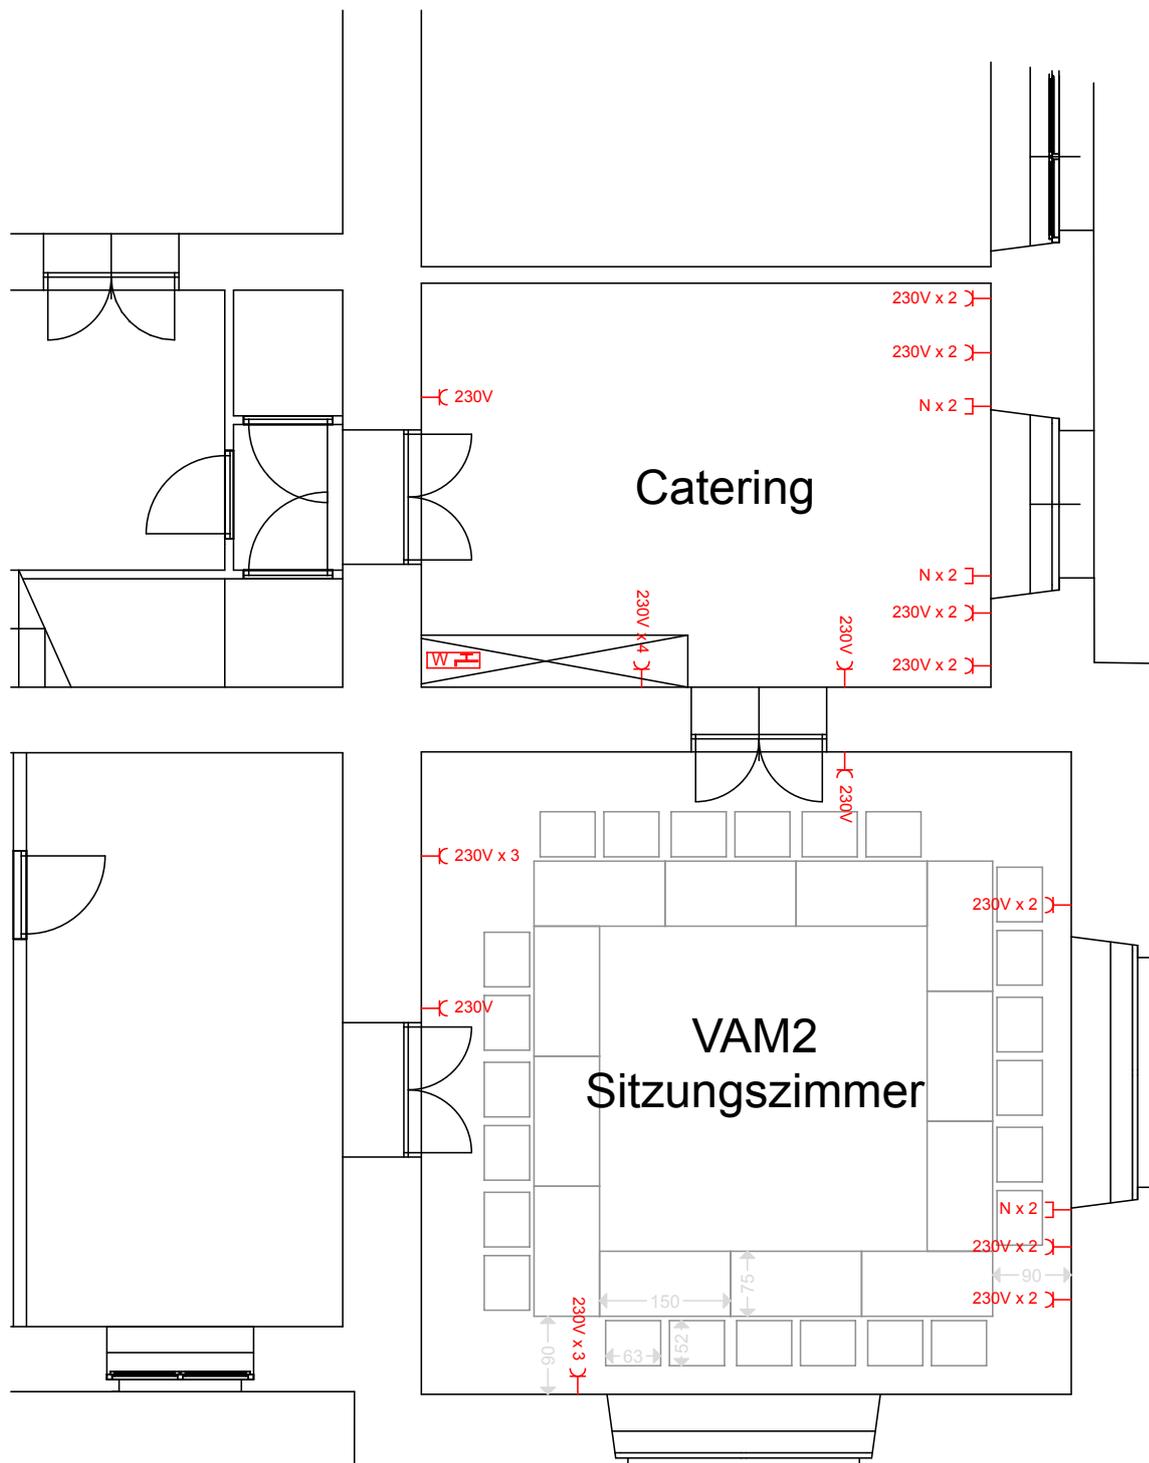

universität  
wien



Universitätsring

— 230V 16A — N Netzwerk Steckdose Wasseranschluß

