


# WÄHRINGER STRASSE 29

Seminarraum 10  
 Detailplan - Strom + Netzwerk  
 Bestuhlungsvariante Klassenzimmer (30)

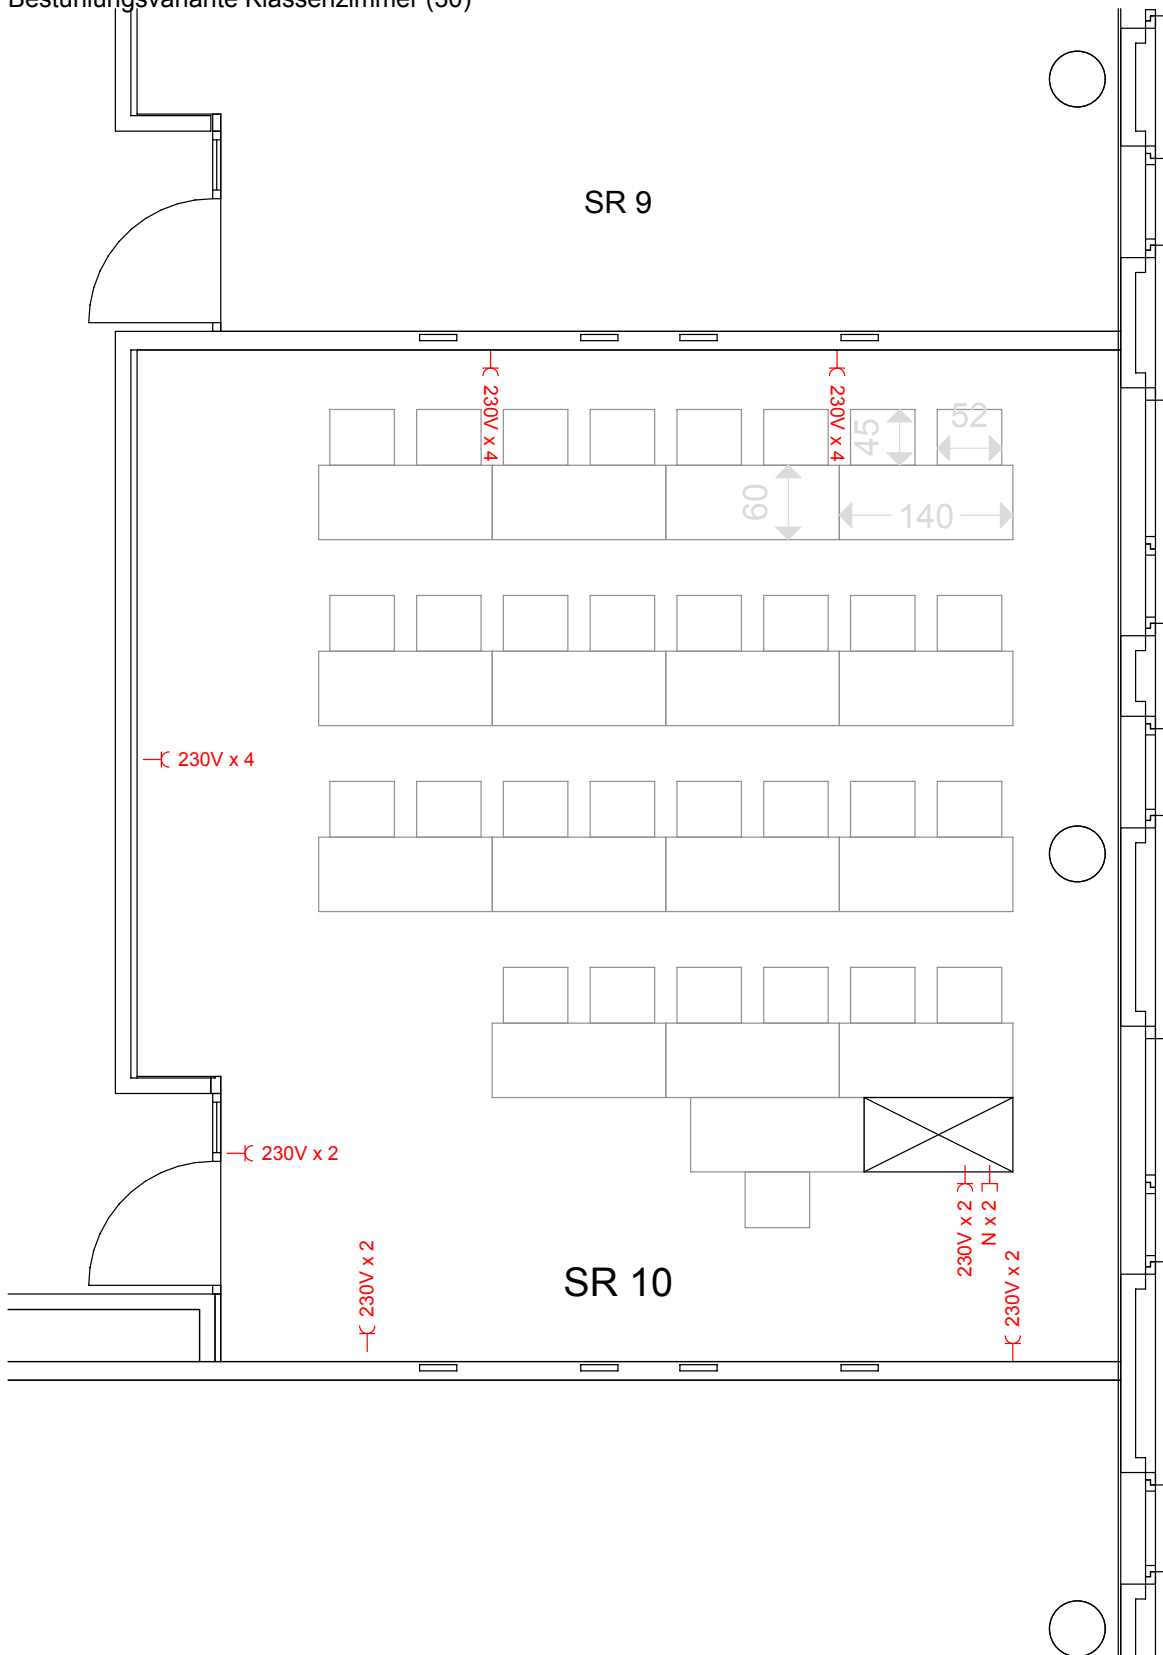

- ⏏ 230 V 16 A Normalstrom Steckdose
- ⏏ N Netzwerk Steckdose
- ⏏ 400V 16A Starkstrom Steckdose (5 pol) - CEE
- ⏏ Wasseranschluß

