


# WÄHRINGER STRASSE 29

Seminarraum 6  
 Detailplan - Strom + Netzwerk  
 Bestuhlungsvariante Klassenzimmer (31)

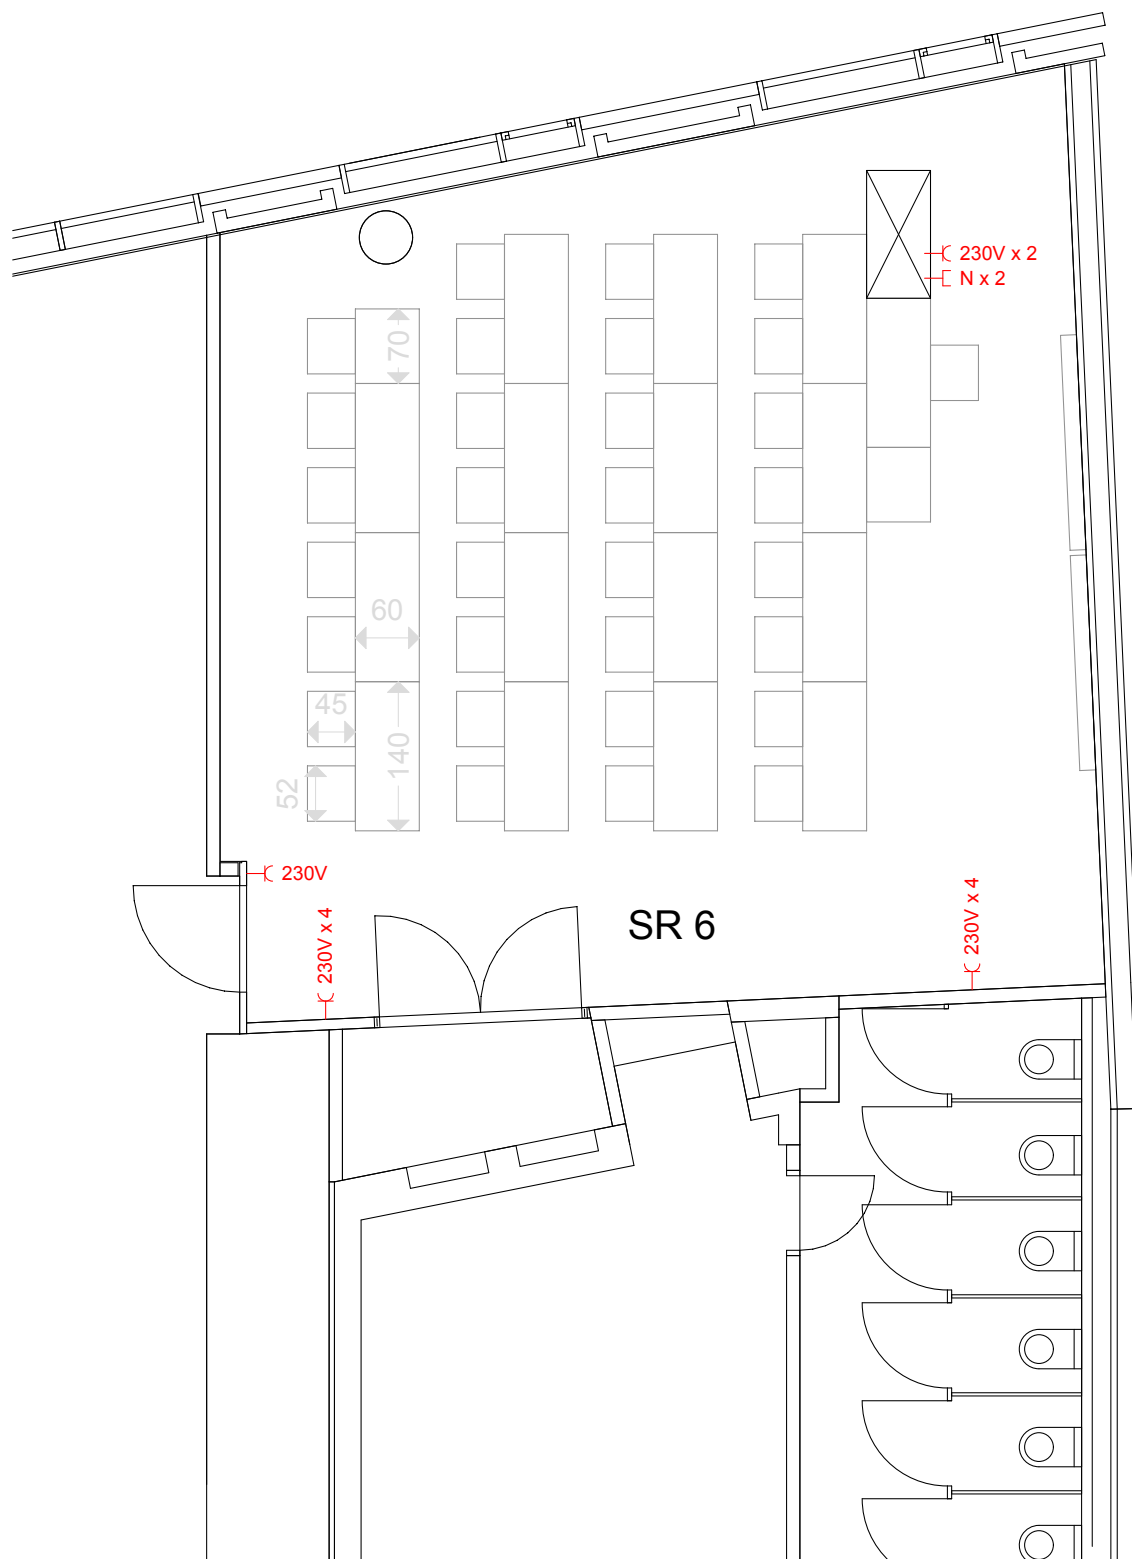

—C 230 V 16 A Normalstrom Steckdose	—□ N Netzwerk Steckdose
—H 400V 16A Starkstrom Steckdose (5 pol) - CEE	—W Wasseranschluß

